


## Växtbädd med skelettjord

1. Beläggning med överbyggnad
2. Dagvattenränna
3. Luftningsbrunn: infiltration av dagvatten och gasutbyte av syre och koldioxid
4. Markgaller
5. Täckmaterial, makadam 4/8 mm
6. Rothals på samma nivå som i plantskola
7. Makadam 2/6 mm + 25 volymprocentblandning av näringsberikad biokol och kompost (50/50)
8. Trädgropsfundament i betong
9. Geotextil
10. Avjämningslager, makadam 8/11 mm
11. Luftigt bärlager, makadam 32/63 mm
12. Skärv 90/150 mm med växtjord typ B eller näringsberikad biokol nedspolad i hållrummen
13. Biokol
14. Gasutbyte (koldioxid/syre)

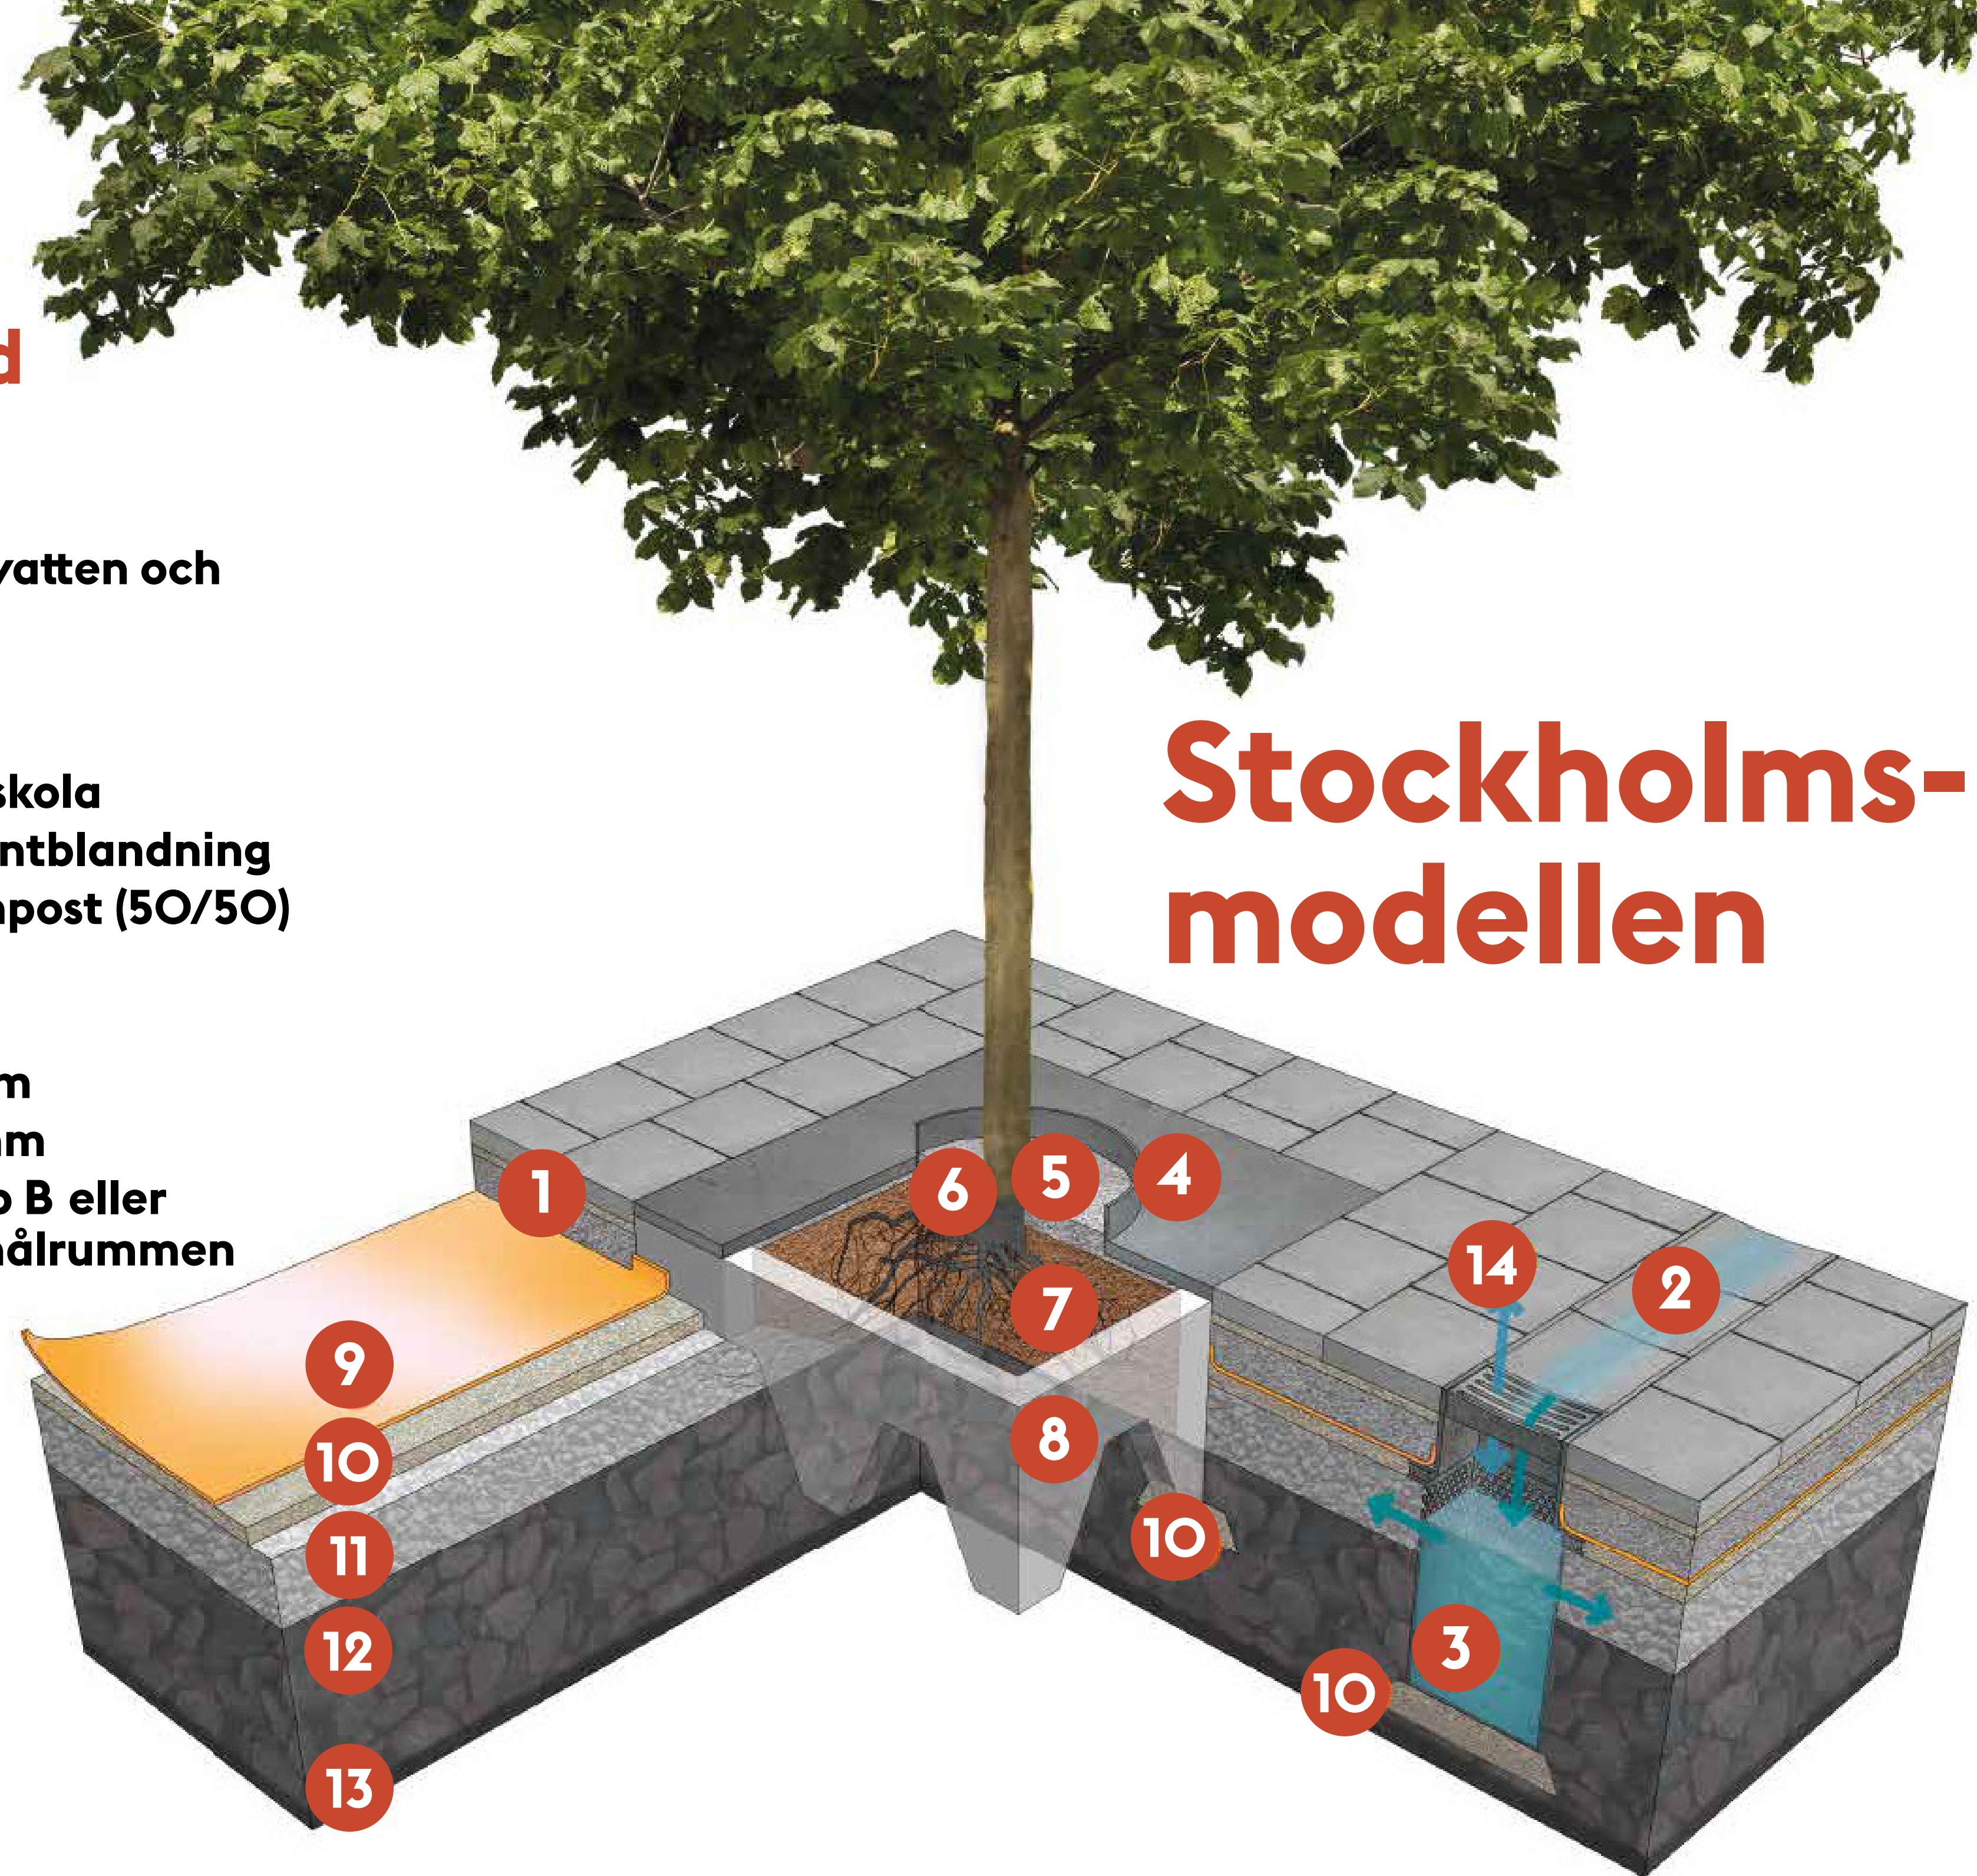

## Stockholms- modellen